



SECCION AA - ESCALA 1:100

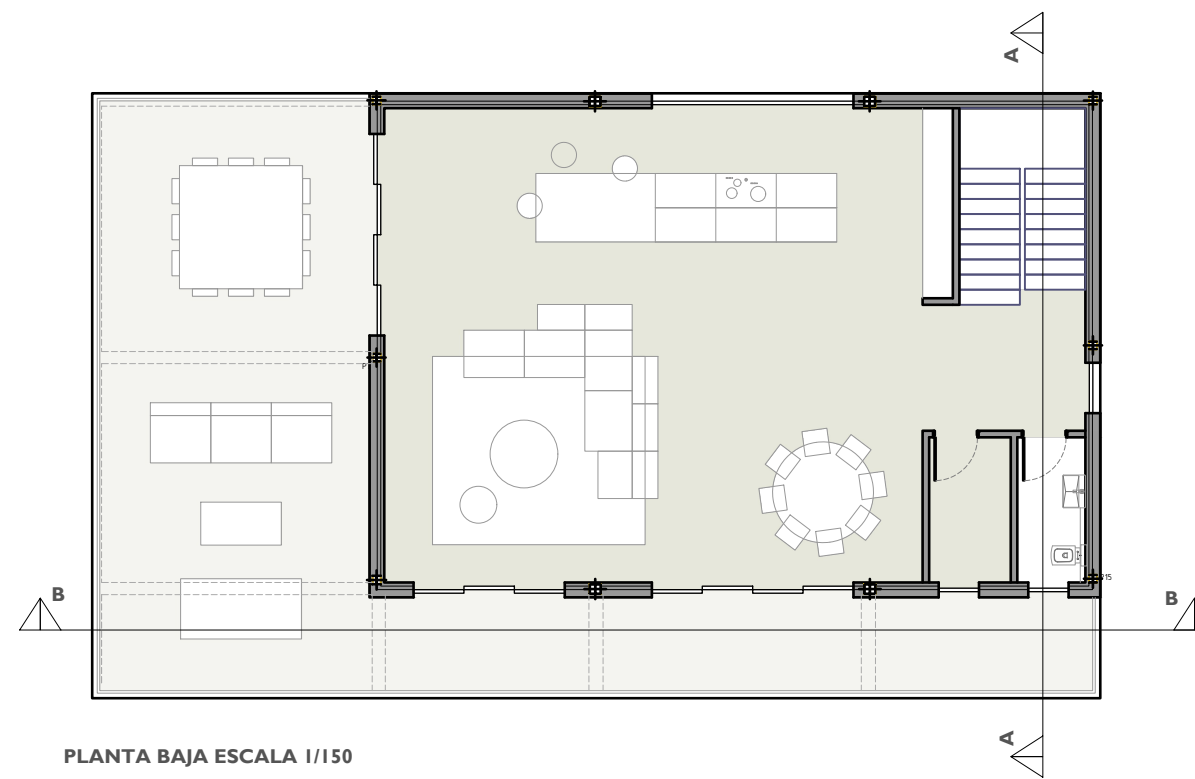

PLANTA BAJA ESCALA 1/150

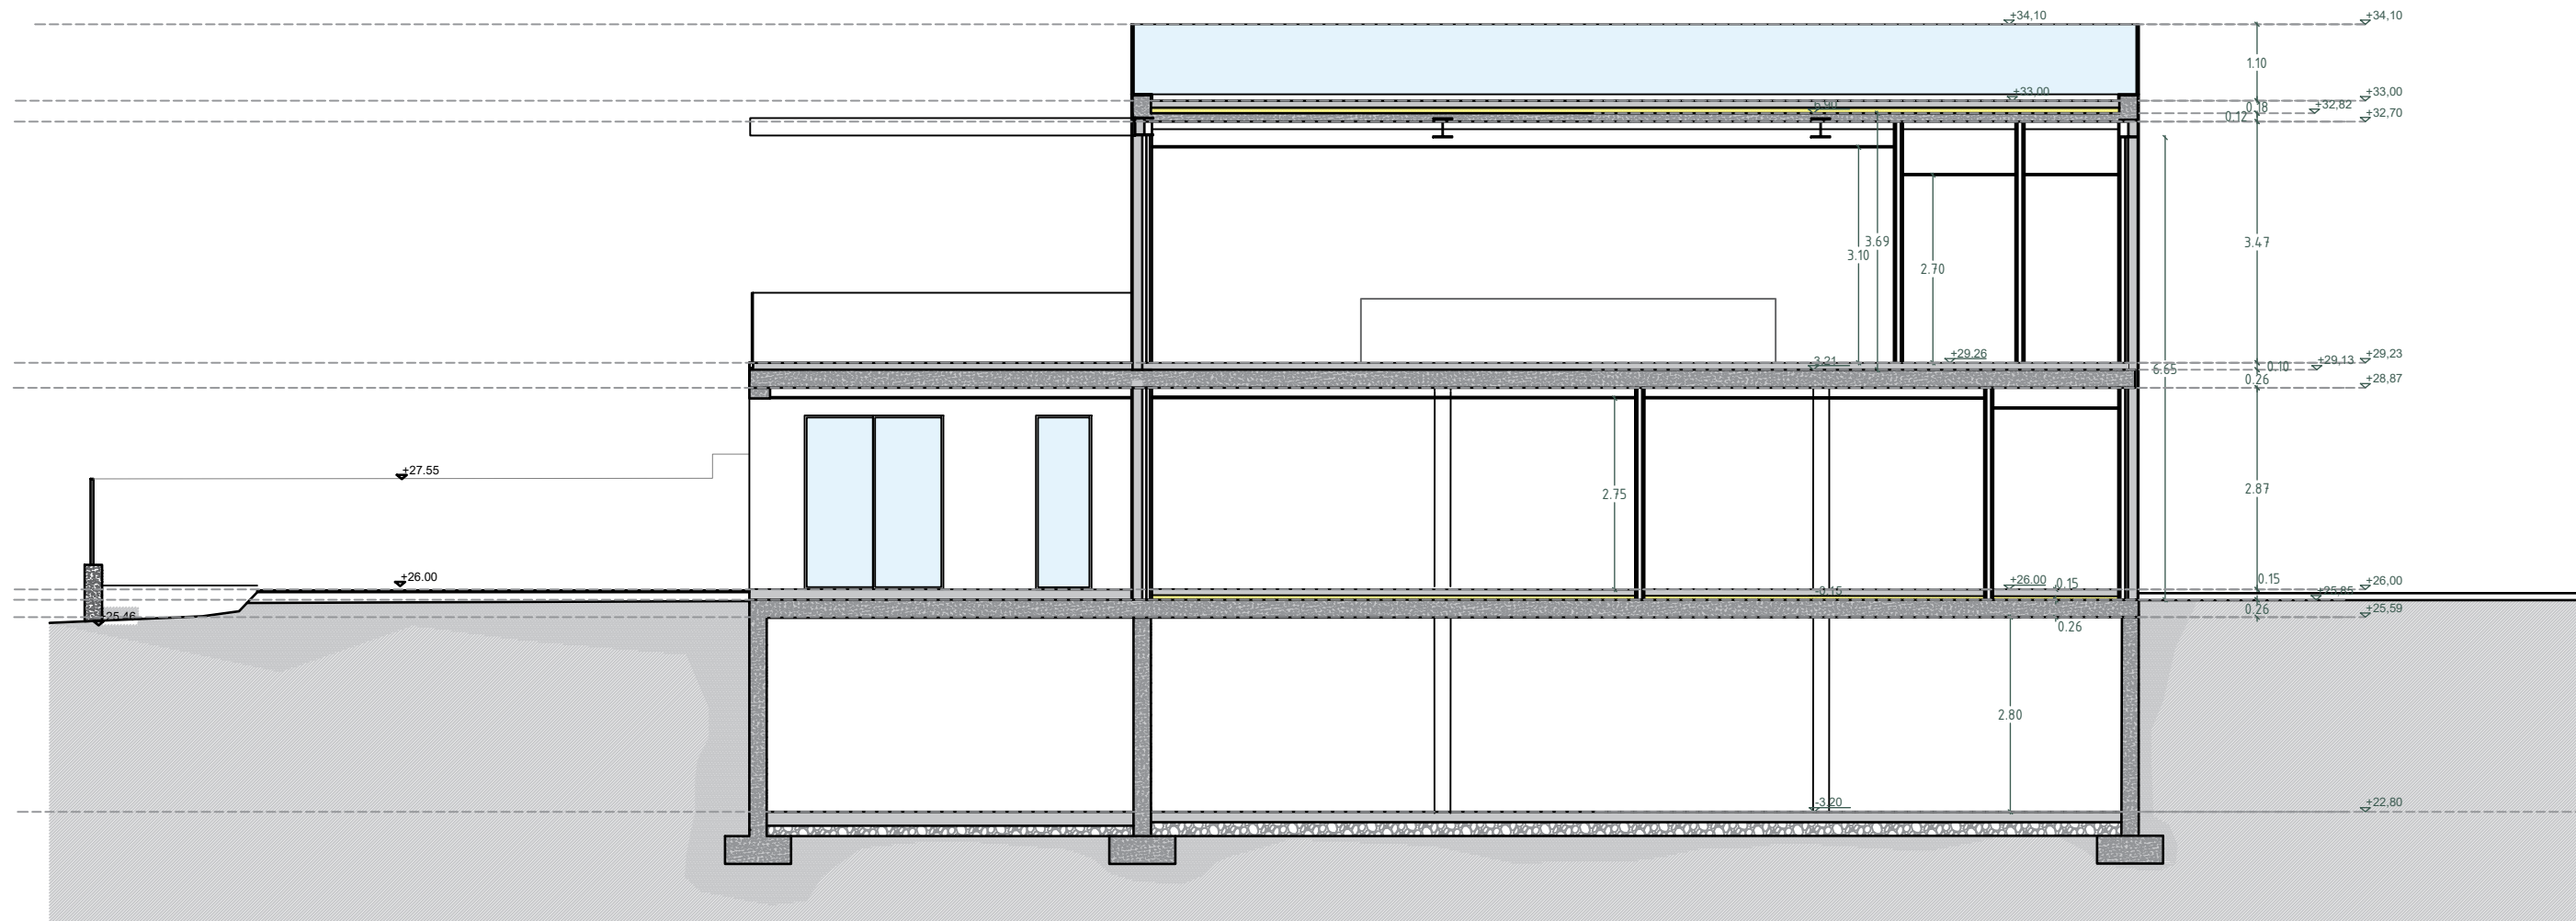

SECCION BB - ESCALA 1:100