


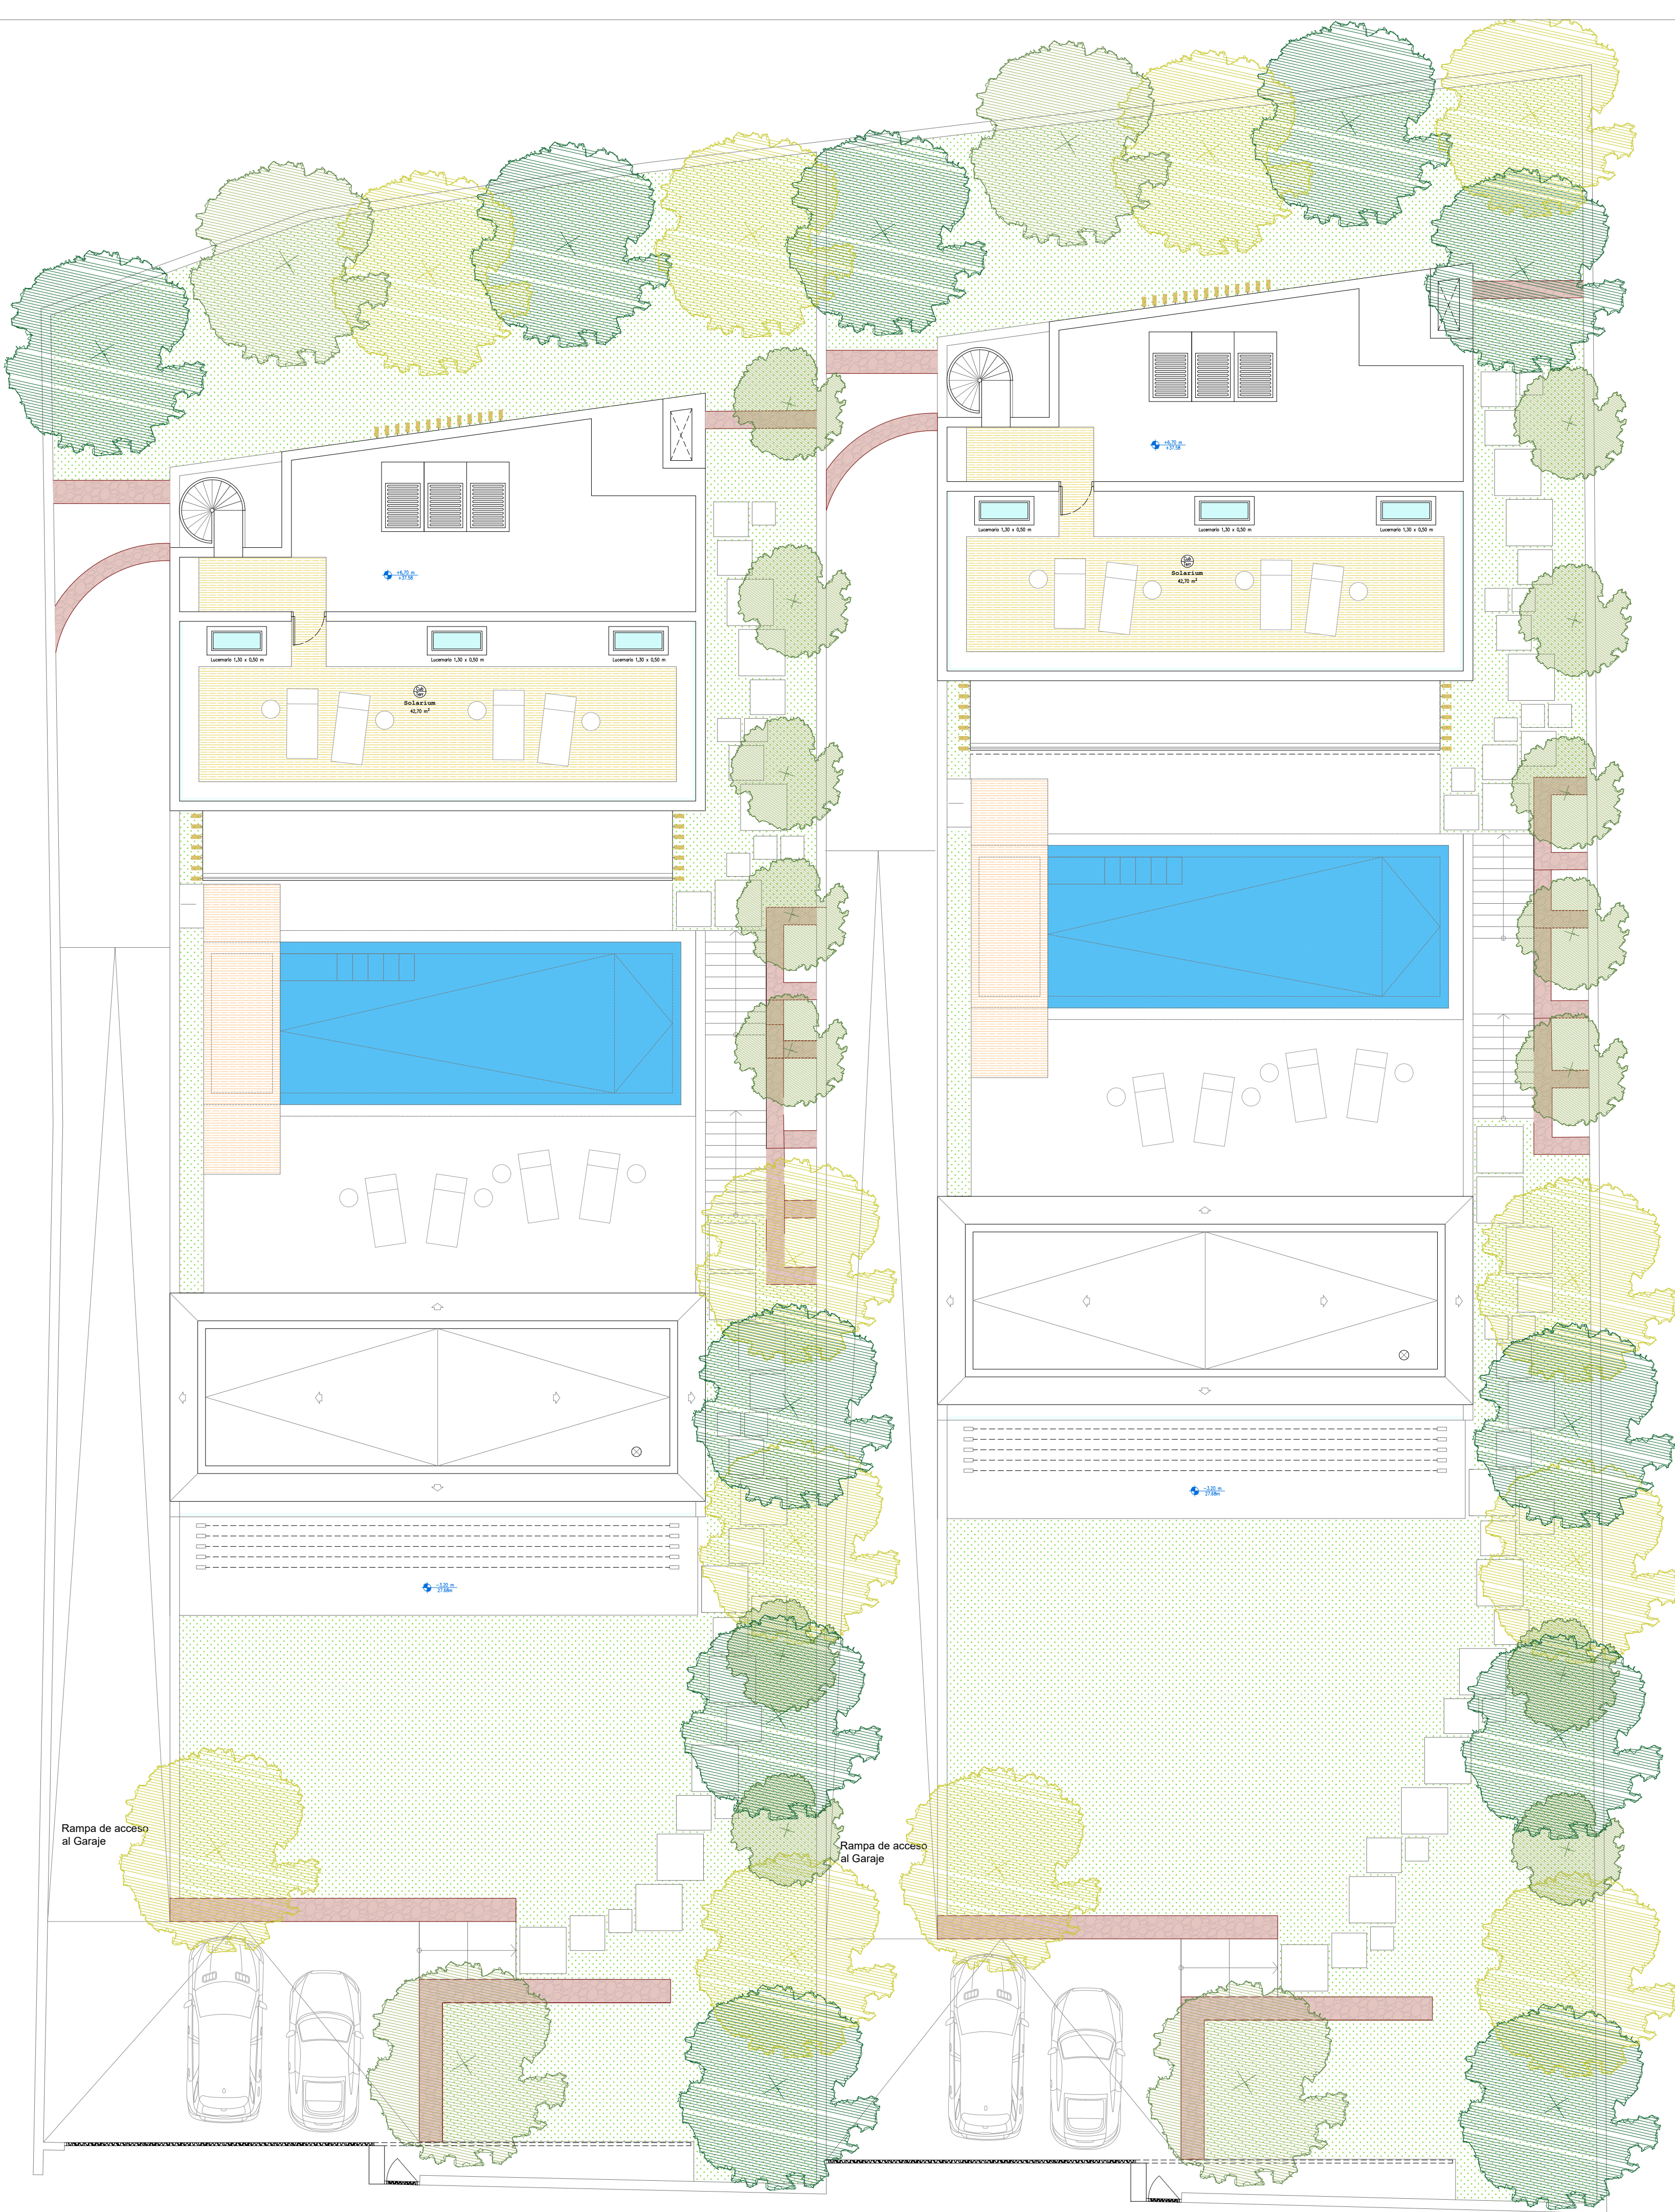

SUPERFICIES CONSTRUIDAS		m2
VIVIENDA	Planta Nivel -1:	
	Superficie Construida Interior	136.30
	Superficie Construida Total Computable	136.30
	Planta Nivel 0:	
	Superficie Construida Interior	
	Superficie Construida Porches (50%)	24,01
	Superficie Construida Piscina (no computa)	27,00
	Superficie Construida Total Computable	167,31
	Planta Nivel +1:	
	Superficie Construida Interior	129,90
ANEXO	Superficie Construida Porches (50%)	14,14
	Superficie Construida Total Computable	144,04
	Planta Nivel -1:	
	Superficie Construida Interior	135,03
	Superficie Construida Total Computable	135,03
	Planta Nivel 0:	
	Superficie Construida Interior	
	Superficie Construida Porches (50%)	4,13
	Superficie Construida Total Computable	139,16
	Planta Nivel +1:	
	Superficie Construida Porches (50%)	74,65
	Superficie Construida Total Computable	37,32
TOTAL CONSTRUIDA VIVIENDA + ANEXO:		732,97
TOTAL CONSTRUIDA VIVIENDA + ANEXO COMPUTABLE:		462,44
SUPERFICIE ESPESO DE AGUA PISCINA		43,90

MODIFICADO DE PROYECTO DE EJECUCION

PROMOTOR: INVERSIONES TARAHUA SL.

ARQUITECTO: JEA ARQUITECTURA Y PAISAJISMO SLP.

CARRER DEL METGE COSTA 2, 211, IBIZA Juan Echeverria Arquitecto jeecheverria@jeaarquitectura.com TLFNO 606 50 37 40

PROYECTO DOS VIVIENDAS UNIFAMILIARES CON PISCINA Y ANEXO

UBICACIÓN AVDA. CAP MARTINET 158, JESÚS. T.M. SANTA EULARIA DES RIU

DIBUJO PLANTA GENERAL. PLANTA DE CUBIERTAS.


FECHA OCTUBRE 2023

ESCALA 1.100

REF. 2195

DWG No. PE104

REV

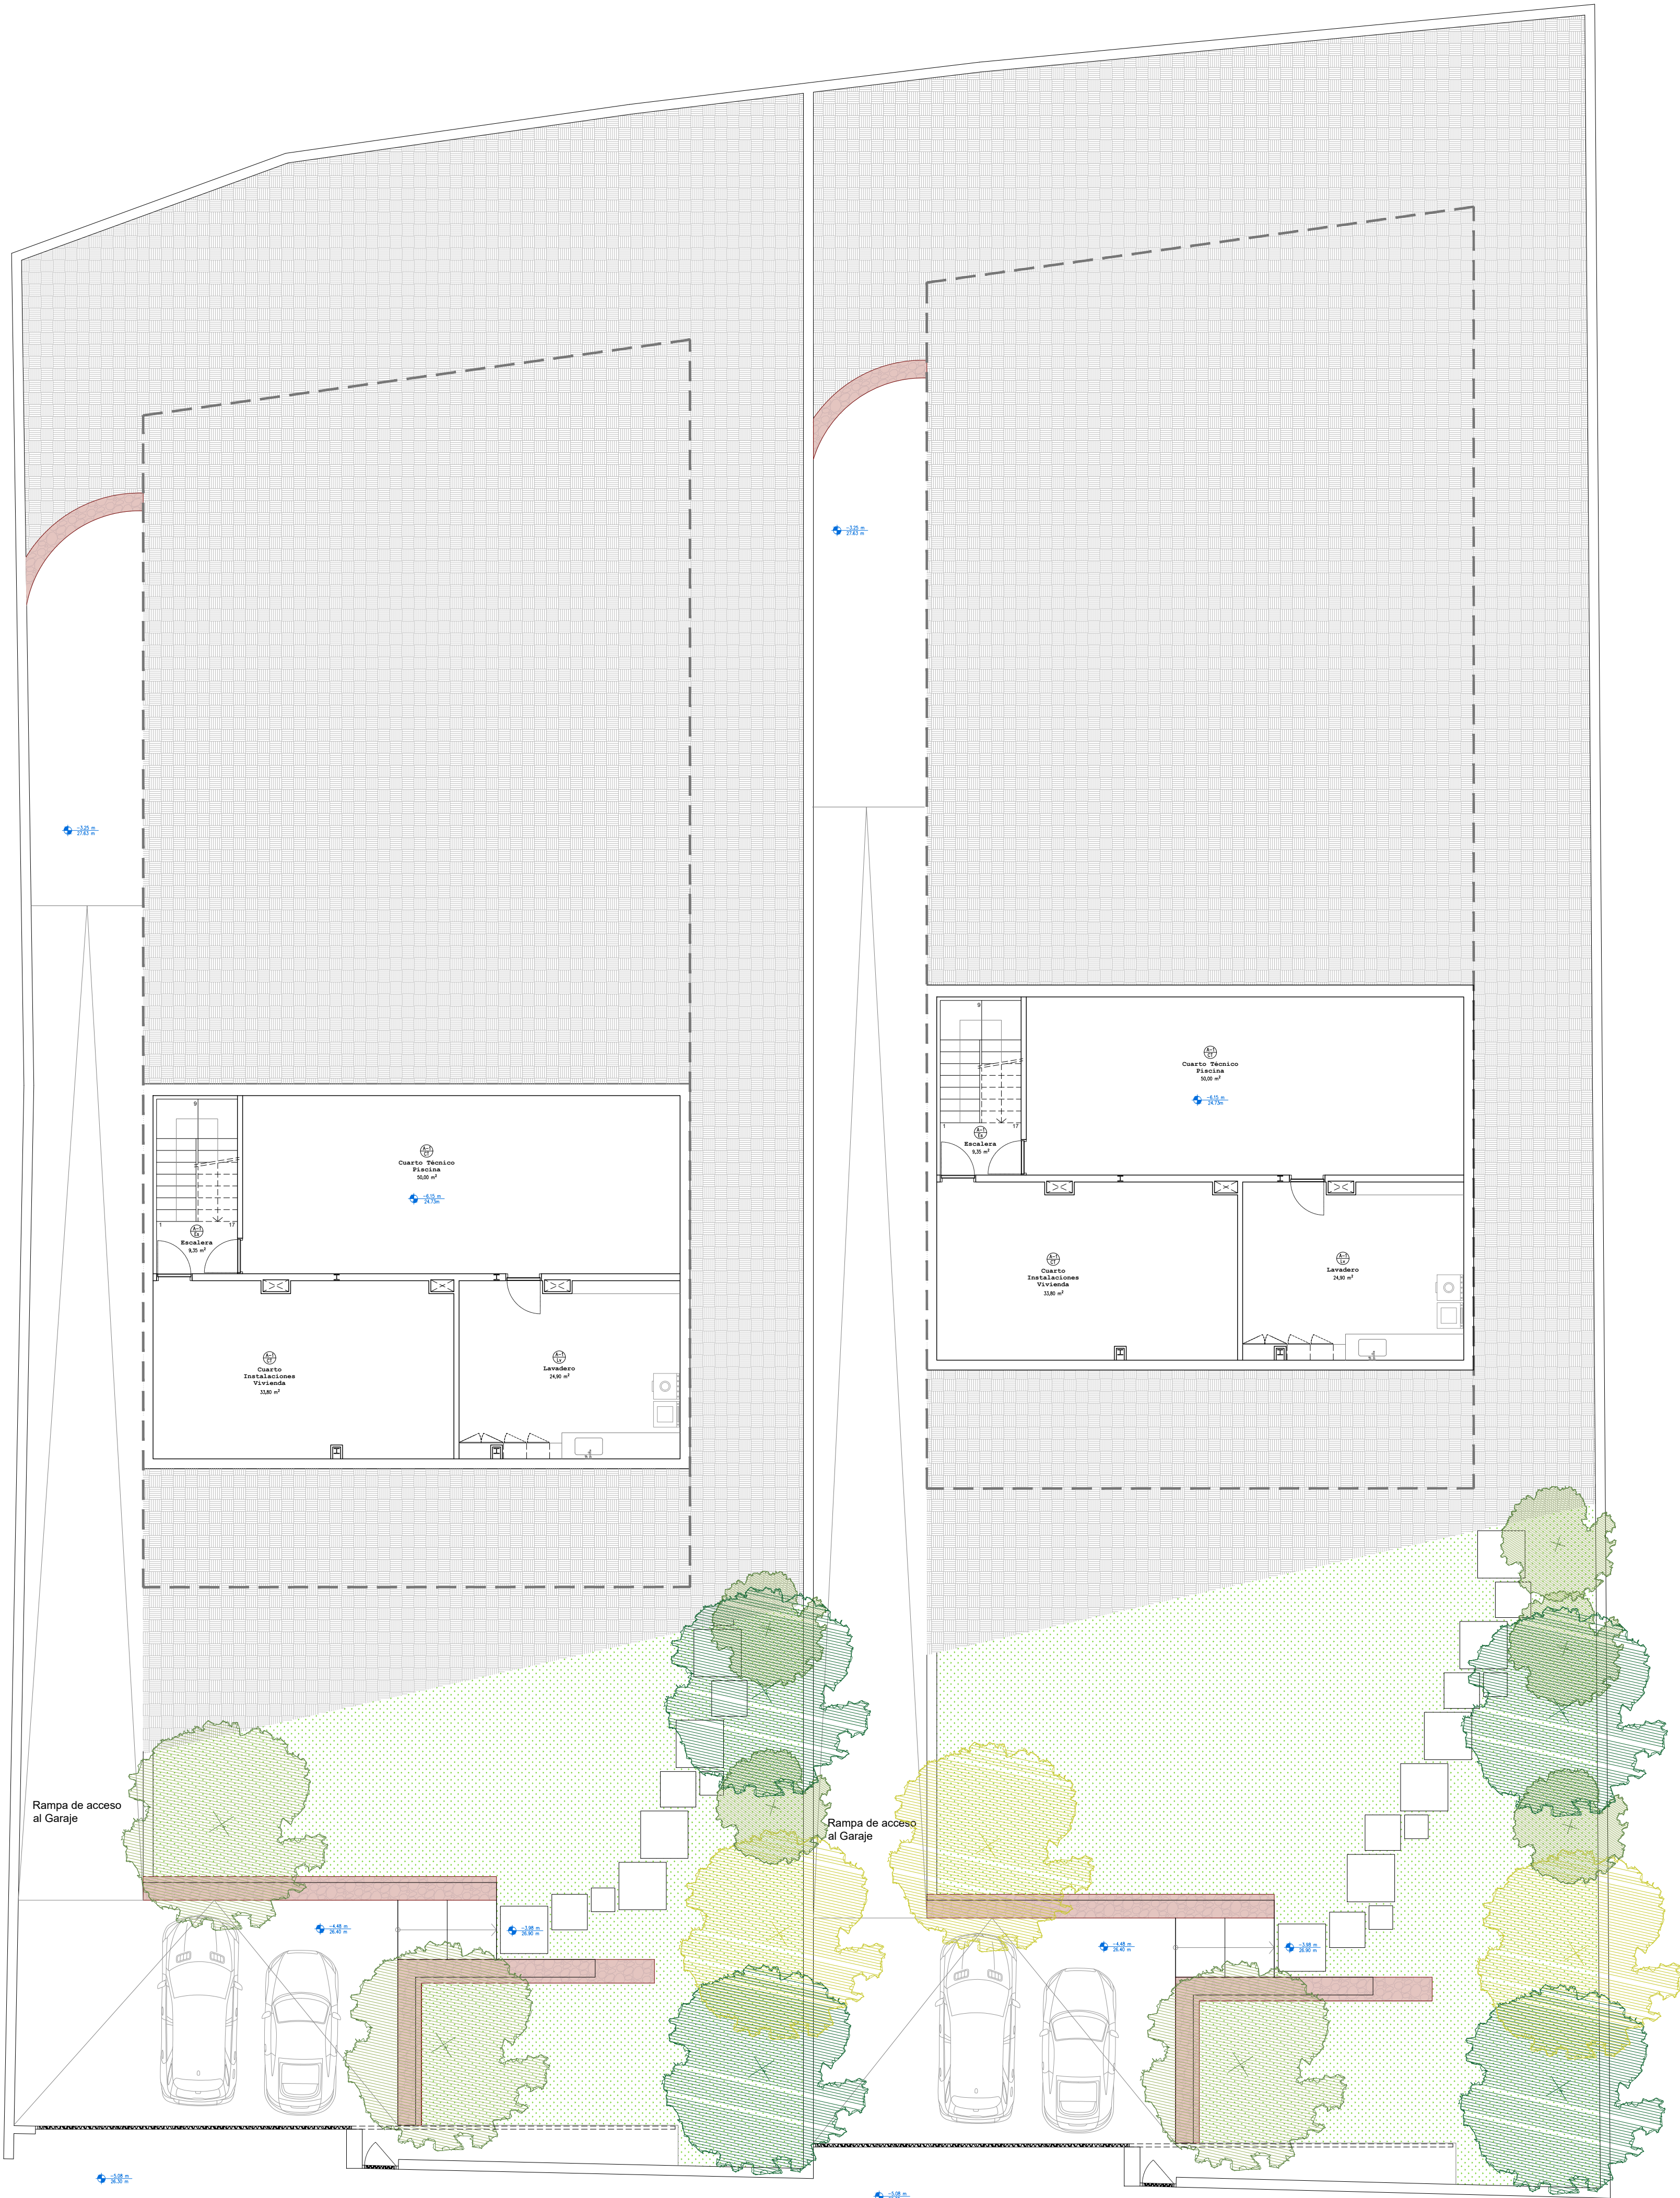

VIVIENDA	SUPERFICIES CONSTRUIDAS		82
	Planta Nivel -1:		
	Superficie Construida Interior		136.30
	Superficie Construida Total Computable		136.30
	Planta Nivel 0:		
	Superficie Construida Interior		136.32
	Superficie Construida Porches (50%)	24,01	12,00
	Superficie Construida Zanja (no computa)		31,74
	Superficie Construida Total Computable		146.30
	Planta Nivel +1:		
Superficie Construida Interior		129.80	
Superficie Construida Porches (50%)	28,28	14,14	
Superficie Construida Total Computable		143.92	
ANEXO	Planta Nivel -1:		
	Superficie Construida Interior		135.03
	Superficie Construida Total Computable		135.03
	Planta Nivel 0:		
	Superficie Construida Interior		135.03
	Superficie Construida Porches (50%)	4,15	2,07
	Superficie Construida Total Computable		137.10
	Planta Nivel +1:		
	Superficie Construida Porches (50%)	74,65	37,32
	Superficie Construida Total Computable		37.32
TOTAL CONSTRUIDA VIVIENDA + ANEXO:			733.97
TOTAL CONSTRUIDA VIVIENDA + ANEXO COMPUTABLE:			402.64
SUPERFICIE ESPLEJO DE AGUA PISCINA			43.80

MODIFICADO DE PROYECTO DE EJECUCION
PROMOTOR: INVERSIONES TARAHUA SL.


ARQUITECTO: JEA ARQUITECTURA Y PAISAJISMO SLP.
CARRER DEL METGE COSTA 2, 211, IBIZA Juan Echeverria Arquitecto jeecheverria@jeaarquitectura.com TLFNO 606 50 37 40

PROYECTO DOS VIVIENDAS UNIFAMILIARES CON PISCINA Y ANEXO

UBICACION AVDA. CAP MARTINET 158, JESÚS. T.M. SANTA EULARIA DES RIU

DIBUJO PLANTA GENERAL. SÓTANO ANEXOS.

FECHA OCTUBRE 2023 ESCALA 1.100 REF. 2195 DWG No. PE105 REV

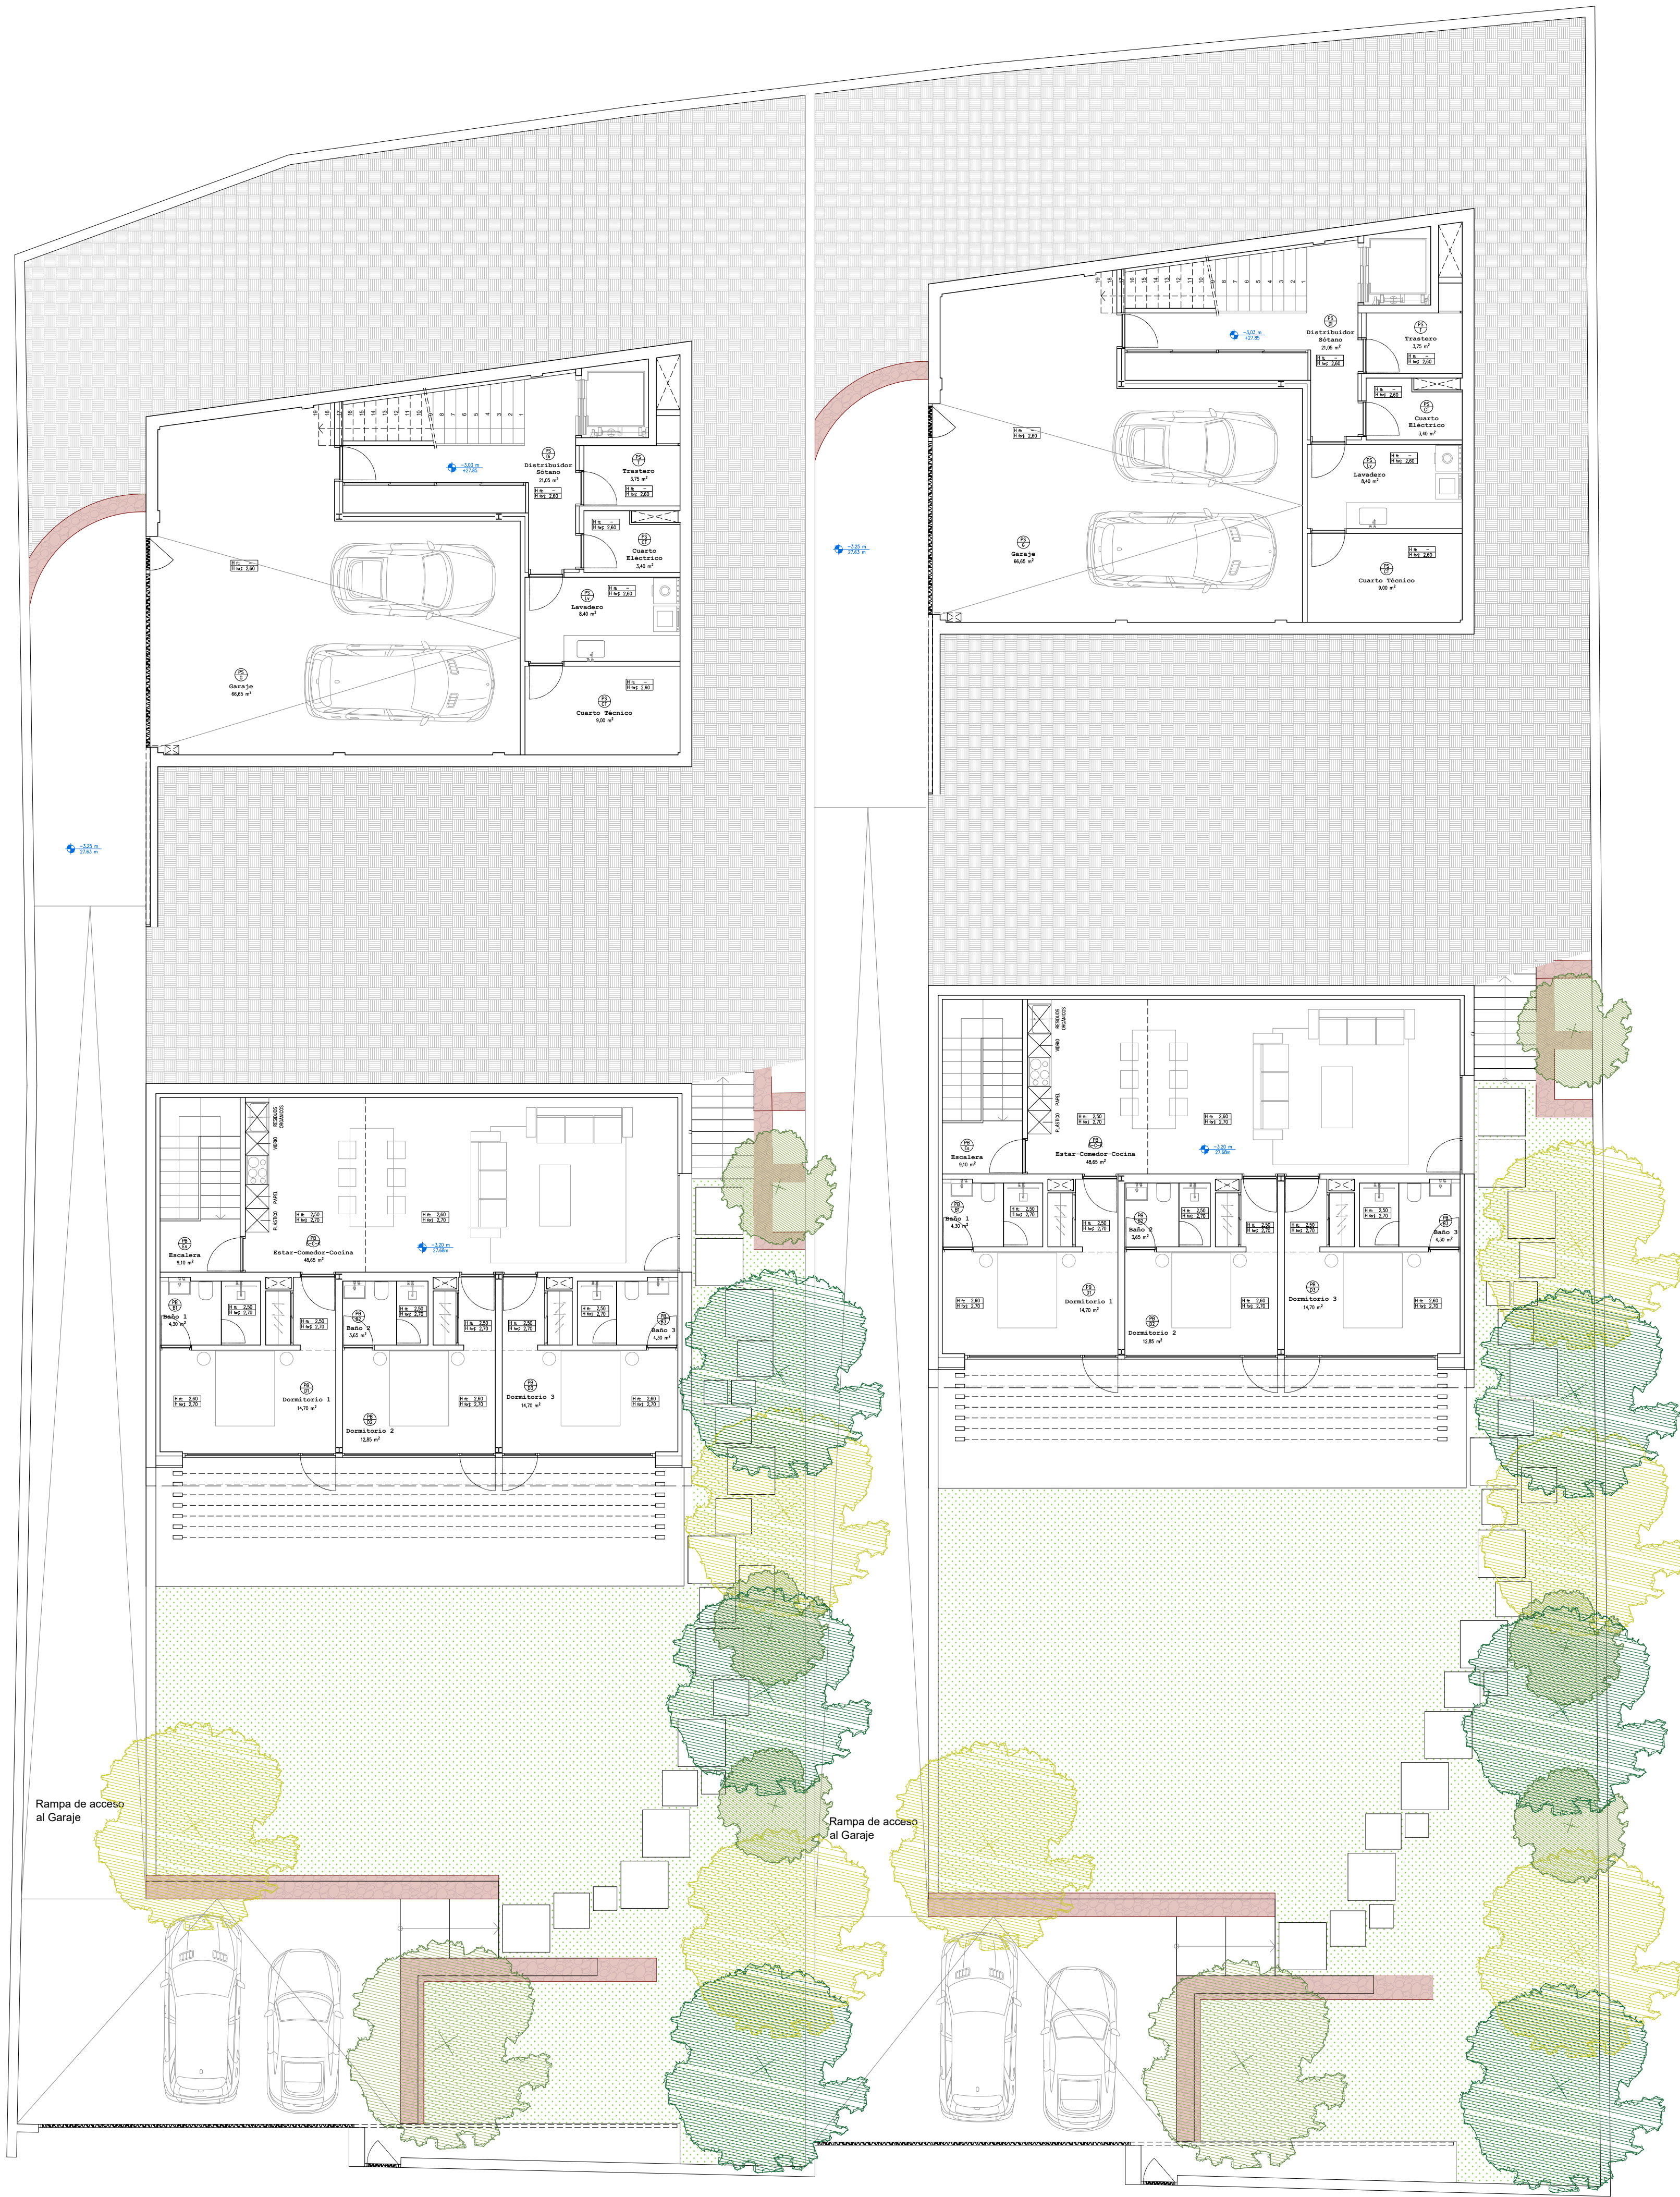

VIVIENDA	SUPERFICIES CONSTRUIDAS		m2
	Planta Nivel -1:		
	Superficie Construida Interior		136.30
	Superficie Construida Total Computable		136.30
	Planta Nivel 0:		
	Superficie Construida Interior		126.32
ANEXO	Superficie Construida Porches (50%)	24.01	12.01
	Superficie Construida Piscina (no computa)		11.74
	Superficie Construida Total Computable		144.07
	Planta Nivel +1:		
	Superficie Construida Interior		129.50
	Superficie Construida Porches (50%)	28.28	14.14
	Superficie Construida Total Computable		143.64
ANEXO	Planta Nivel -1:		
	Superficie Construida Interior		135.03
	Superficie Construida Total Computable		135.03
	Planta Nivel 0:		
	Superficie Construida Interior		135.03
	Superficie Construida Porches (50%)	4.10	2.05
	Superficie Construida Total Computable		137.08
ANEXO	Planta Nivel +1:		
	Superficie Construida Porches (50%)	74.05	37.03
	Superficie Construida Total Computable		37.03
TOTAL CONSTRUIDA VIVIENDA + ANEXO:			733.97
TOTAL CONSTRUIDA VIVIENDA + ANEXO COMPUTABLE:			462.64
SUPERFICIE SEPEJO DE AGUA PISCINA			43.40

MODIFICADO DE PROYECTO DE EJECUCION

PROMOTOR: INVERSIONES TARAHUA SL.

ARQUITECTO: JEA ARQUITECTURA Y PAISAJISMO SLP.
CARRER DEL METGE COSTA 2, 211, IBIZA Juan Echeverria Arquitecto jcheverria@jeaarquitectura.com TLFNO 606 50 37 40

PROYECTO DOS VIVIENDAS UNIFAMILIARES CON PISCINA Y ANEXO

UBICACION AVDA. CAP MARTINET 158, JESÚS. T.M. SANTA EULARIA DES RIU

DIBUJO PLANTA GENERAL. PLANTA SÓTANO VIVIENDAS + P.BAJA ANEXOS


FECHA OCTUBRE 2023

ESCALA 1.100


REF. 2195

DWG No. PE106

REV

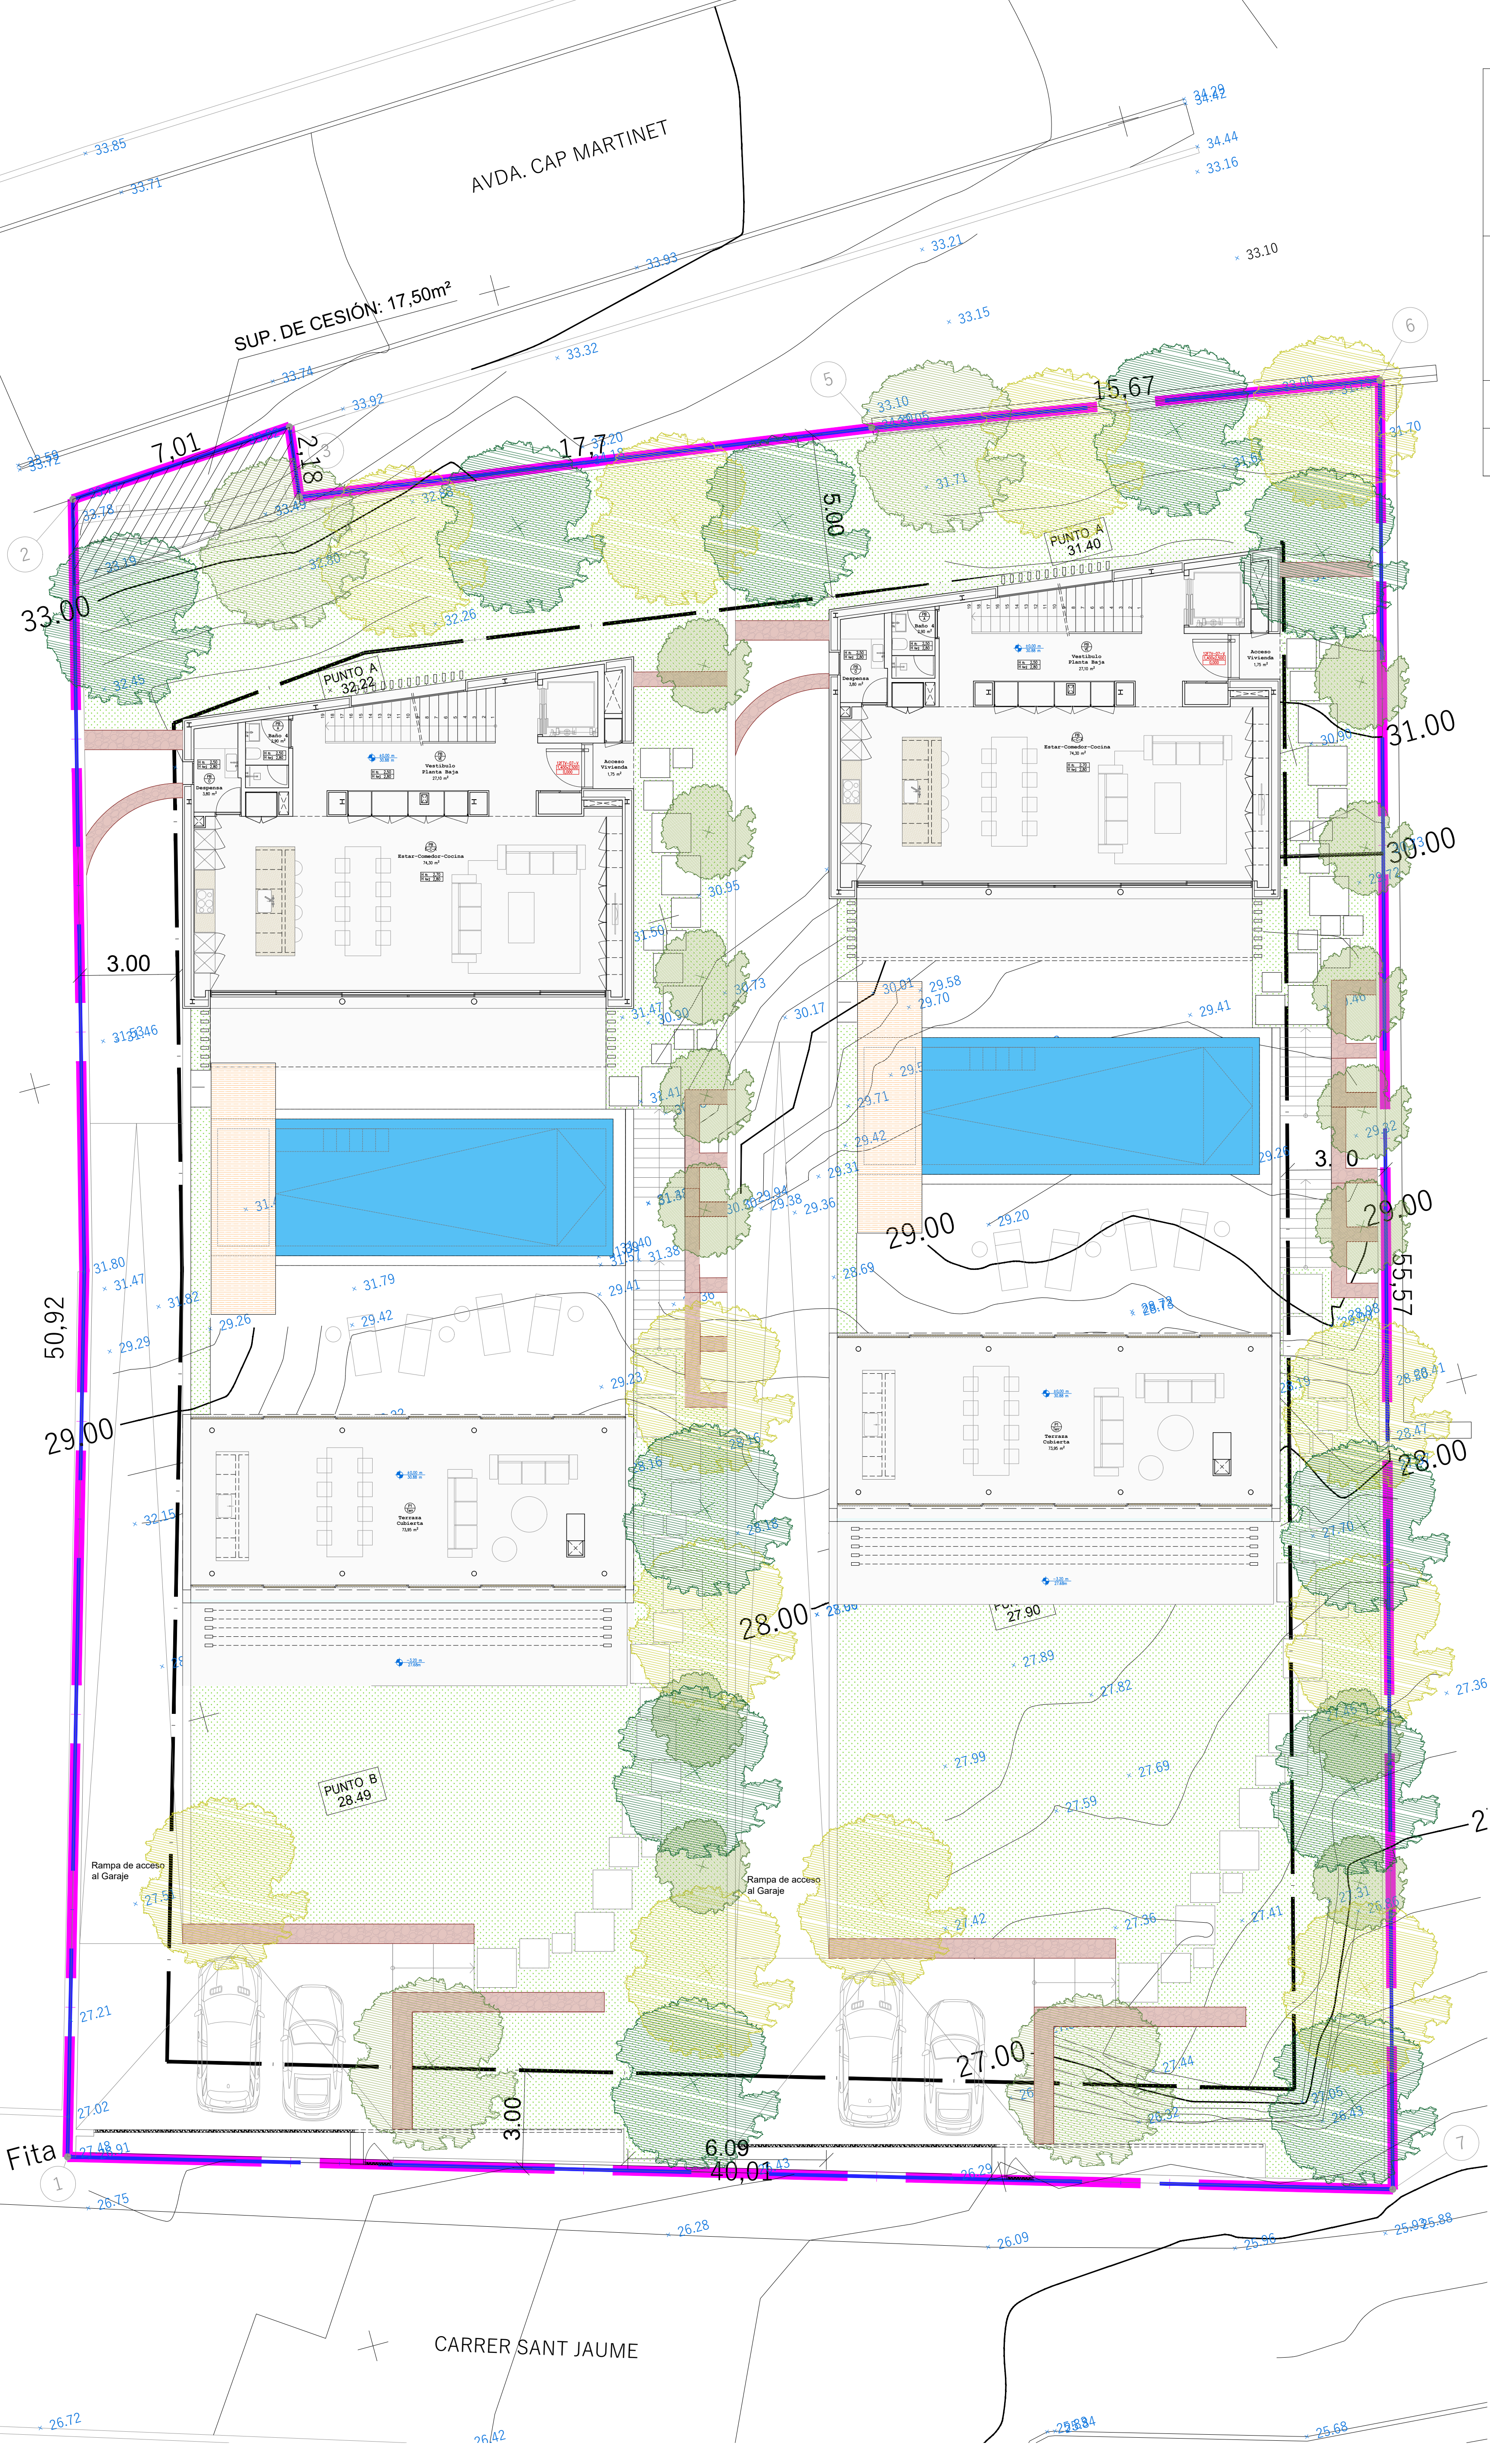

VIVIENDA	SUPERFICIES CONSTRUIDAS		m2
	Planta Nivel -1:		
	Superficie Construida Interior		136,30
	Superficie Construida Total Computable		136,30
	Planta Nivel 0:		
	Superficie Construida Interior		136,30
	Superficie Construida Porches (50%)	24,01	12,00
	Superficie Construida Piscina (no computa)		31,74
	Superficie Construida Total Computable		144,20
	Planta Nivel +1:		
Superficie Construida Interior		135,03	
Superficie Construida Porches (50%)	26,28	14,14	
Superficie Construida Total Computable		149,02	
ANEXO	Planta Nivel -1:		
	Superficie Construida Interior		135,03
	Superficie Construida Total Computable		135,03
	Planta Nivel 0:		
	Superficie Construida Interior		135,03
	Superficie Construida Porches (50%)	4,15	2,07
	Superficie Construida Total Computable		137,10
	Planta Nivel +1:		
	Superficie Construida Porches (50%)	74,65	37,32
	Superficie Construida Total Computable		37,32
TOTAL CONSTRUIDA VIVIENDA + ANEXO:			723,97
TOTAL CONSTRUIDA VIVIENDA + ANEXO COMPUTABLE:			462,44
SUPERFICIE ESPESO DE AGUA PISCINA			45,80

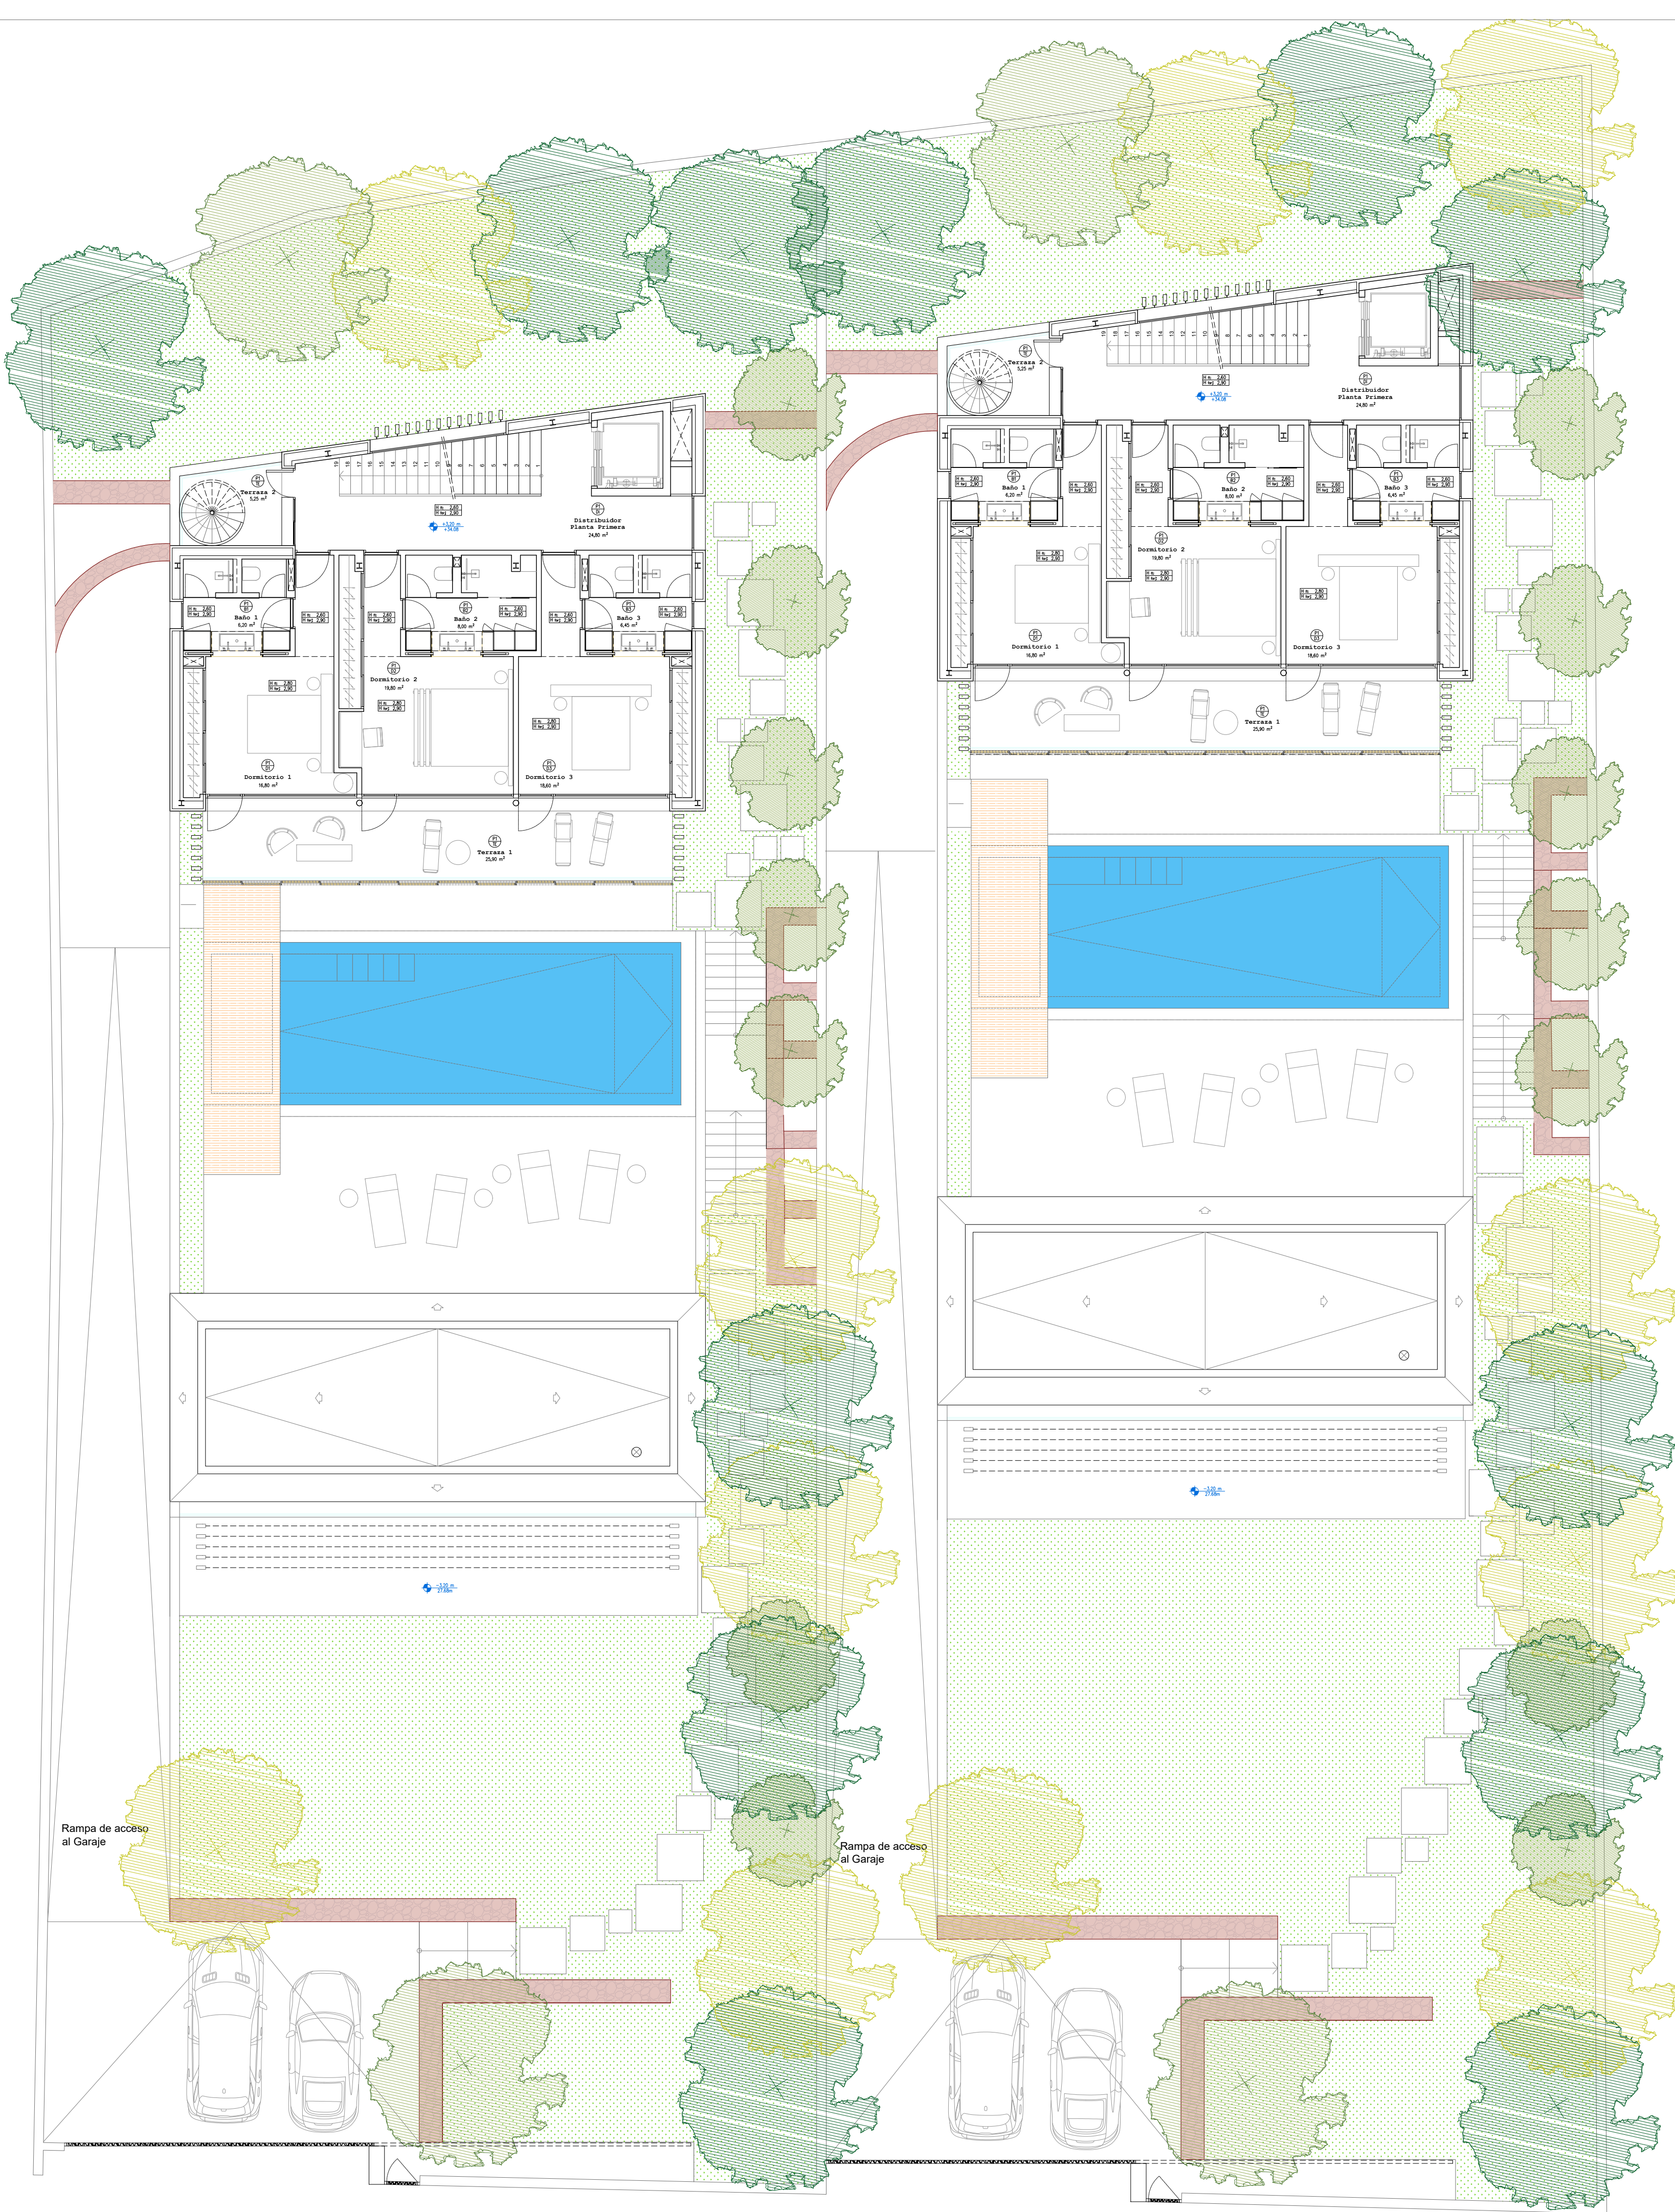

SUPERFICIES CONSTRUIDAS		m2
VIVIENDA	Planta Nivel -1:	
	Superficie Construida Interior	136.30
	Superficie Construida Total Computable	136.30
	Planta Nivel 0:	
	Superficie Construida Interior	
	Superficie Construida Porches (50%)	24,01
	Superficie Construida Piscina (no computa)	136,30
	Superficie Construida Total Computable	160,31
	Planta Nivel +1:	
	Superficie Construida Interior	
ANEXO	Superficie Construida Porches (50%)	28,28
	Superficie Construida Total Computable	142,02
	Planta Nivel -1:	
	Superficie Construida Interior	135.03
	Superficie Construida Total Computable	135.03
	Planta Nivel 0:	
	Superficie Construida Interior	
	Superficie Construida Porches (50%)	4,15
	Superficie Construida Total Computable	139,18
	Planta Nivel +1:	
	Superficie Construida Porches (50%)	74,65
	Superficie Construida Total Computable	37,30
TOTAL CONSTRUIDA VIVIENDA + ANEXO:		733,97
TOTAL CONSTRUIDA VIVIENDA + ANEXO COMPUTABLE:		462,64
SUPERFICIE ESPLEJO DE AGUA PISCINA		43,80

MODIFICADO DE PROYECTO DE EJECUCION

PROMOTOR: INVERSIONES TARAHUA SL.

ARQUITECTO: JEA ARQUITECTURA Y PAISAJISMO SLP.
CARRER DEL METGE COSTA 2, 211, IBIZA Juan Echeverria Arquitecto jcheverria@jeaarquitectura.com TLFNO 606 50 37 40

PROYECTO DOS VIVIENDAS UNIFAMILIARES CON PISCINA Y ANEXO

UBICACIÓN AVDA. CAP MARTINET 158, JESÚS. T.M. SANTA EULARIA DES RIU

DIBUJO PLANTA GENERAL. PLANTA PISO VIVIENDAS + CUBIERTAS ANEXOS

FECHA OCTUBRE 2023 ESCALA 1.100 REF. 2195 DWG No. PE108 REV